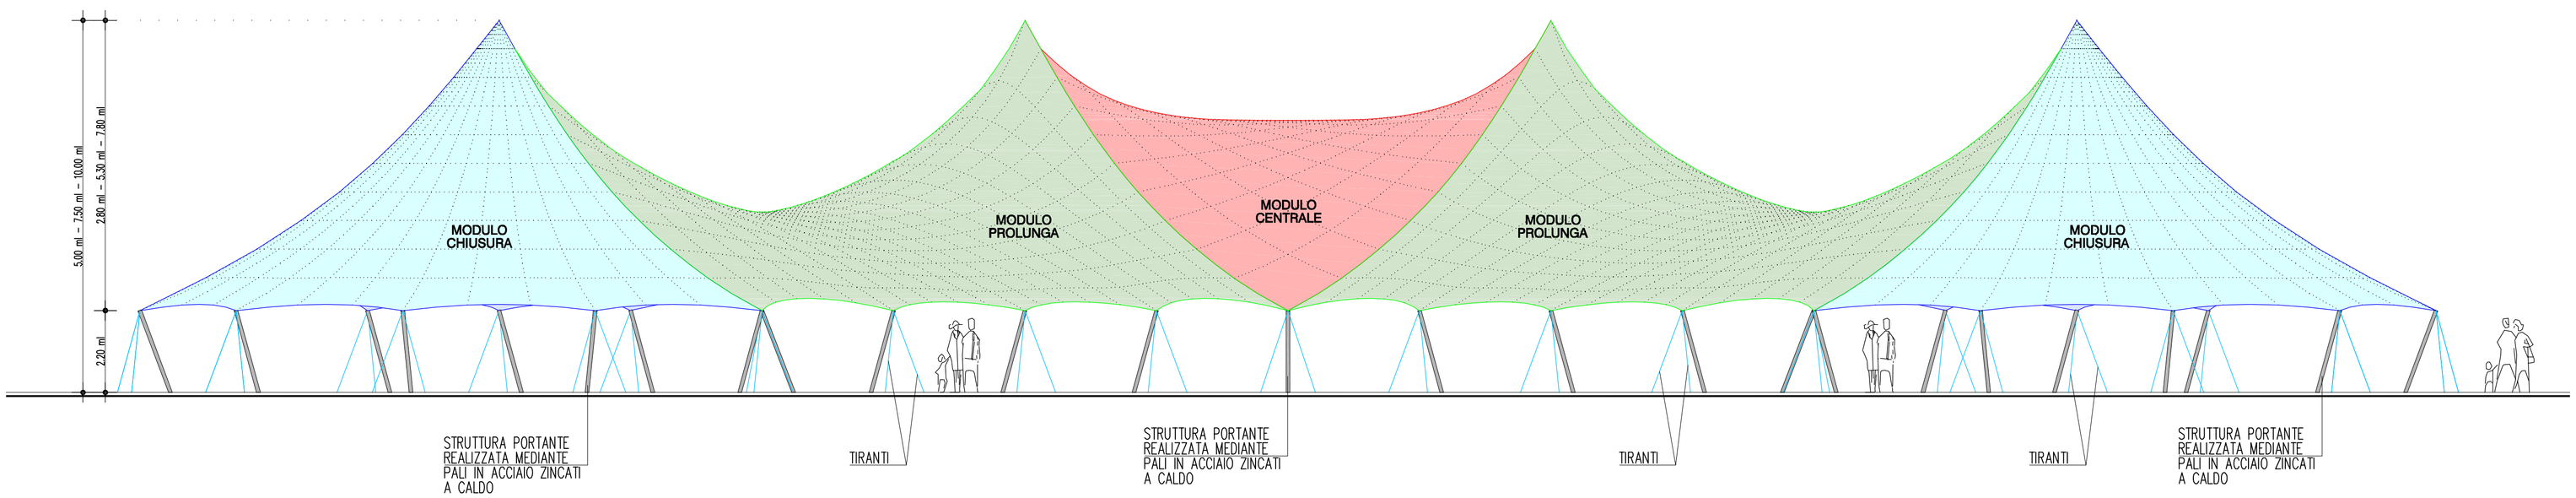VISTA DIAGONALE